



Morašice - silnice III/40012

Výkopové práce mimo vozovku + 2x protlak pod sil. III/40012 z důvodu uložení kabelů NN. Na silnici se bude v pracovní době pohybovat mechanizace stavby. Bude užito PDZ tzv. „posuvné pracovní místo“

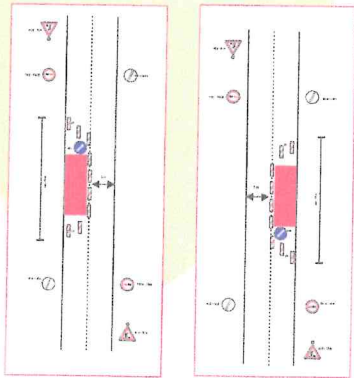

Urbania

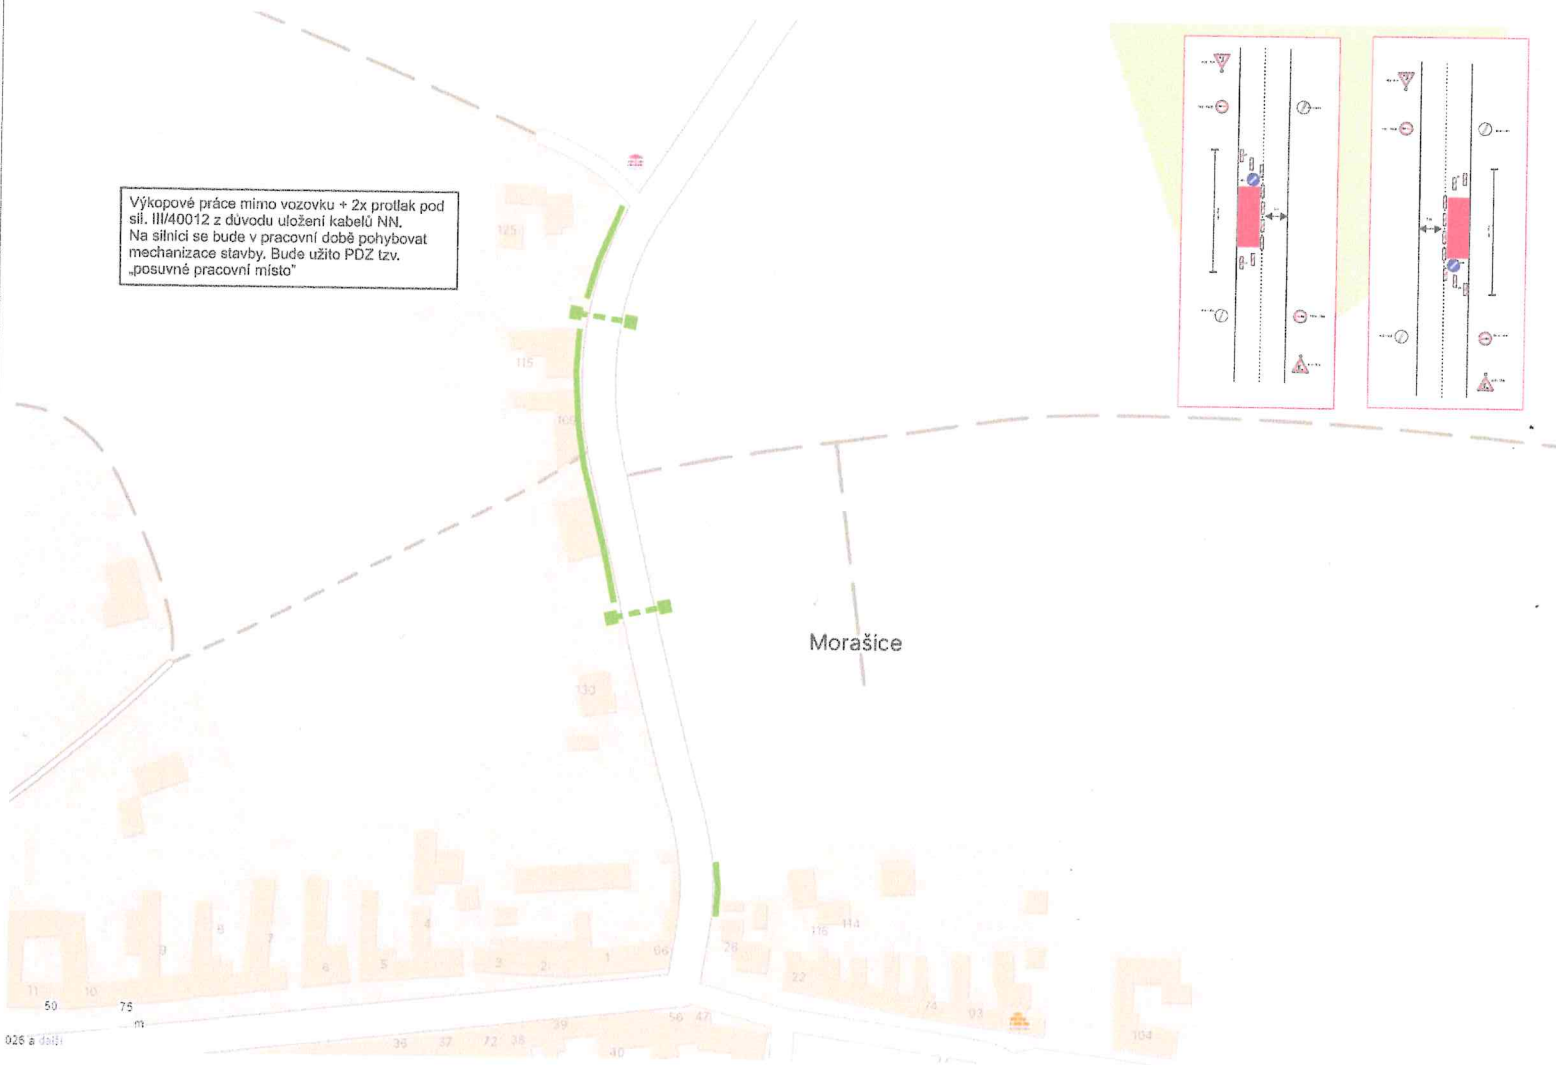